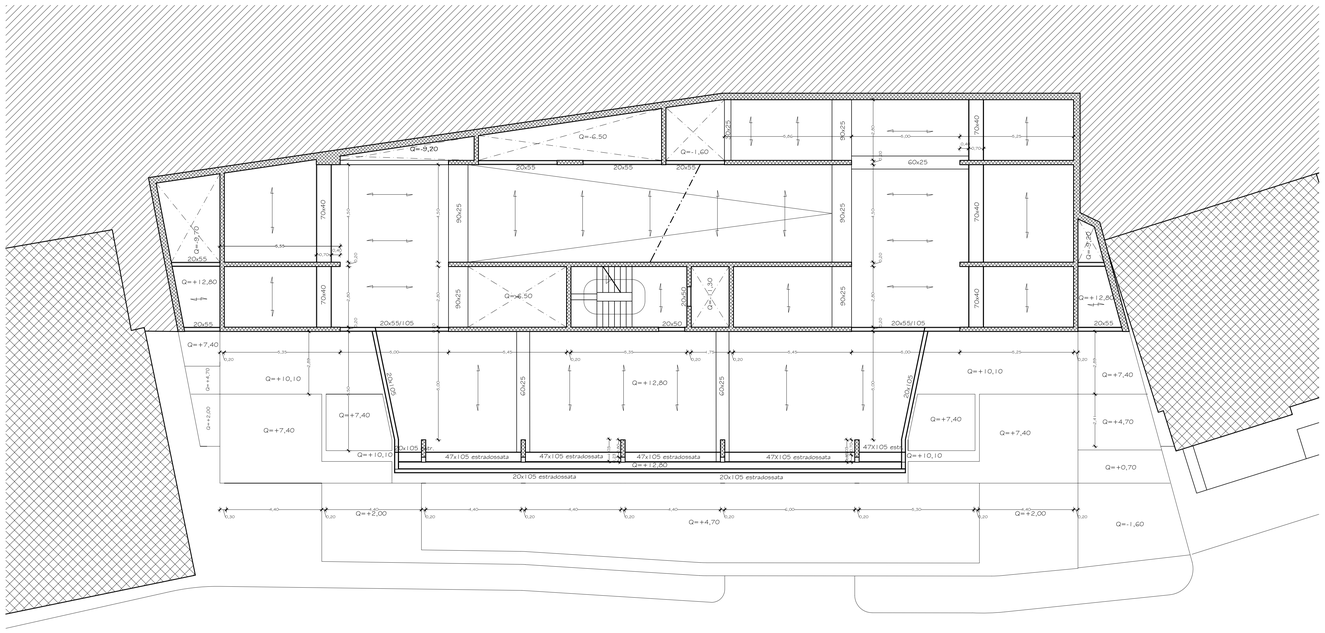

RevNo	Revision note	Date	Signature	Checked

Rev.	Note di revisione	Elaborato	Approvato

COMUNE DI POSITANO (SA)
Intervento di realizzazione di un parcheggio con impianto di collegamento meccanizzato alla strada per il cimitero
PROGETTO DEFINITIVO

TAV. C1S090
PIANTA Q=+12,80

Progettista:

GEMAR s.p.a.
Corso Italia 307
80063 Piano di Sorrento NA
tel. 081 8321400 fax 081 8321414

Disegnato da	Approvato da	Nome File	Elaborato	Approvato
			2 9 3 C 1 S 0 9 0	
sostituisce il	sostituito dal	Formato	Data 21/07/2017	Scala 1:100	Pagina

Proprietà della Gemar s.p.a.
Diritti tutelati a norma di legge