| RevNo | Revision note | Date | Signature | Checked |
|---|---|---|---|---|

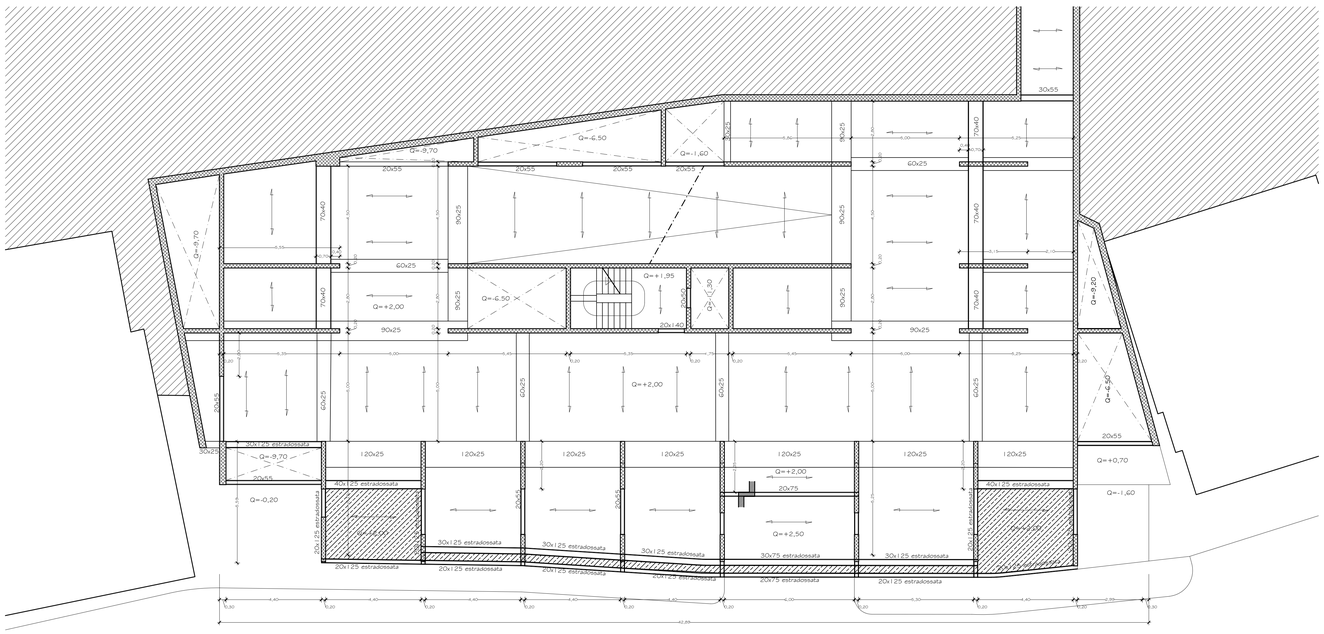


| | | | |
|---|---|---|---|
| | | | |
| | | | |
| | | | |
| Rev. | Note di revisione | Elaborato | Approvato |

COMUNE DI POSITANO (SA)

*Intervento di realizzazione di un parcheggio con impianto di collegamento meccanizzato alla strada per il cimitero*

PROGETTO DEFINITIVO

TAV. C15050

PIANTA Q=+2,00

Progettista:


GREEN s.p.a.
Corso Italia 387
80069 Pozzo di Sorrento NA
tel. 081 8521400 fax 081 8521414


| | | | |
|---|---|---|---|
| Disegnato da | Approvato da | Nome File | 2 9 3 C 1 5 0 5 0 |
| sostituisce il | sostituito dal | Formato | Data: 21/07/2017 · Scala: 1:100 · Pagina: |


Proprietà della Green s.p.a.
Ogni futuro a norma di legge