


PIANTA A Q= -9,70

LEGENDA

---	CORDA DI RAME NUDA 25 mm ²
●	COLLETORE DI TERRA
⊠ Q.n	QUADRO GENERALE 3° PIANO INTERRATO
↑	MONTANTE ASCENDENTE

SCHEMA IMPIANTO DI TERRA

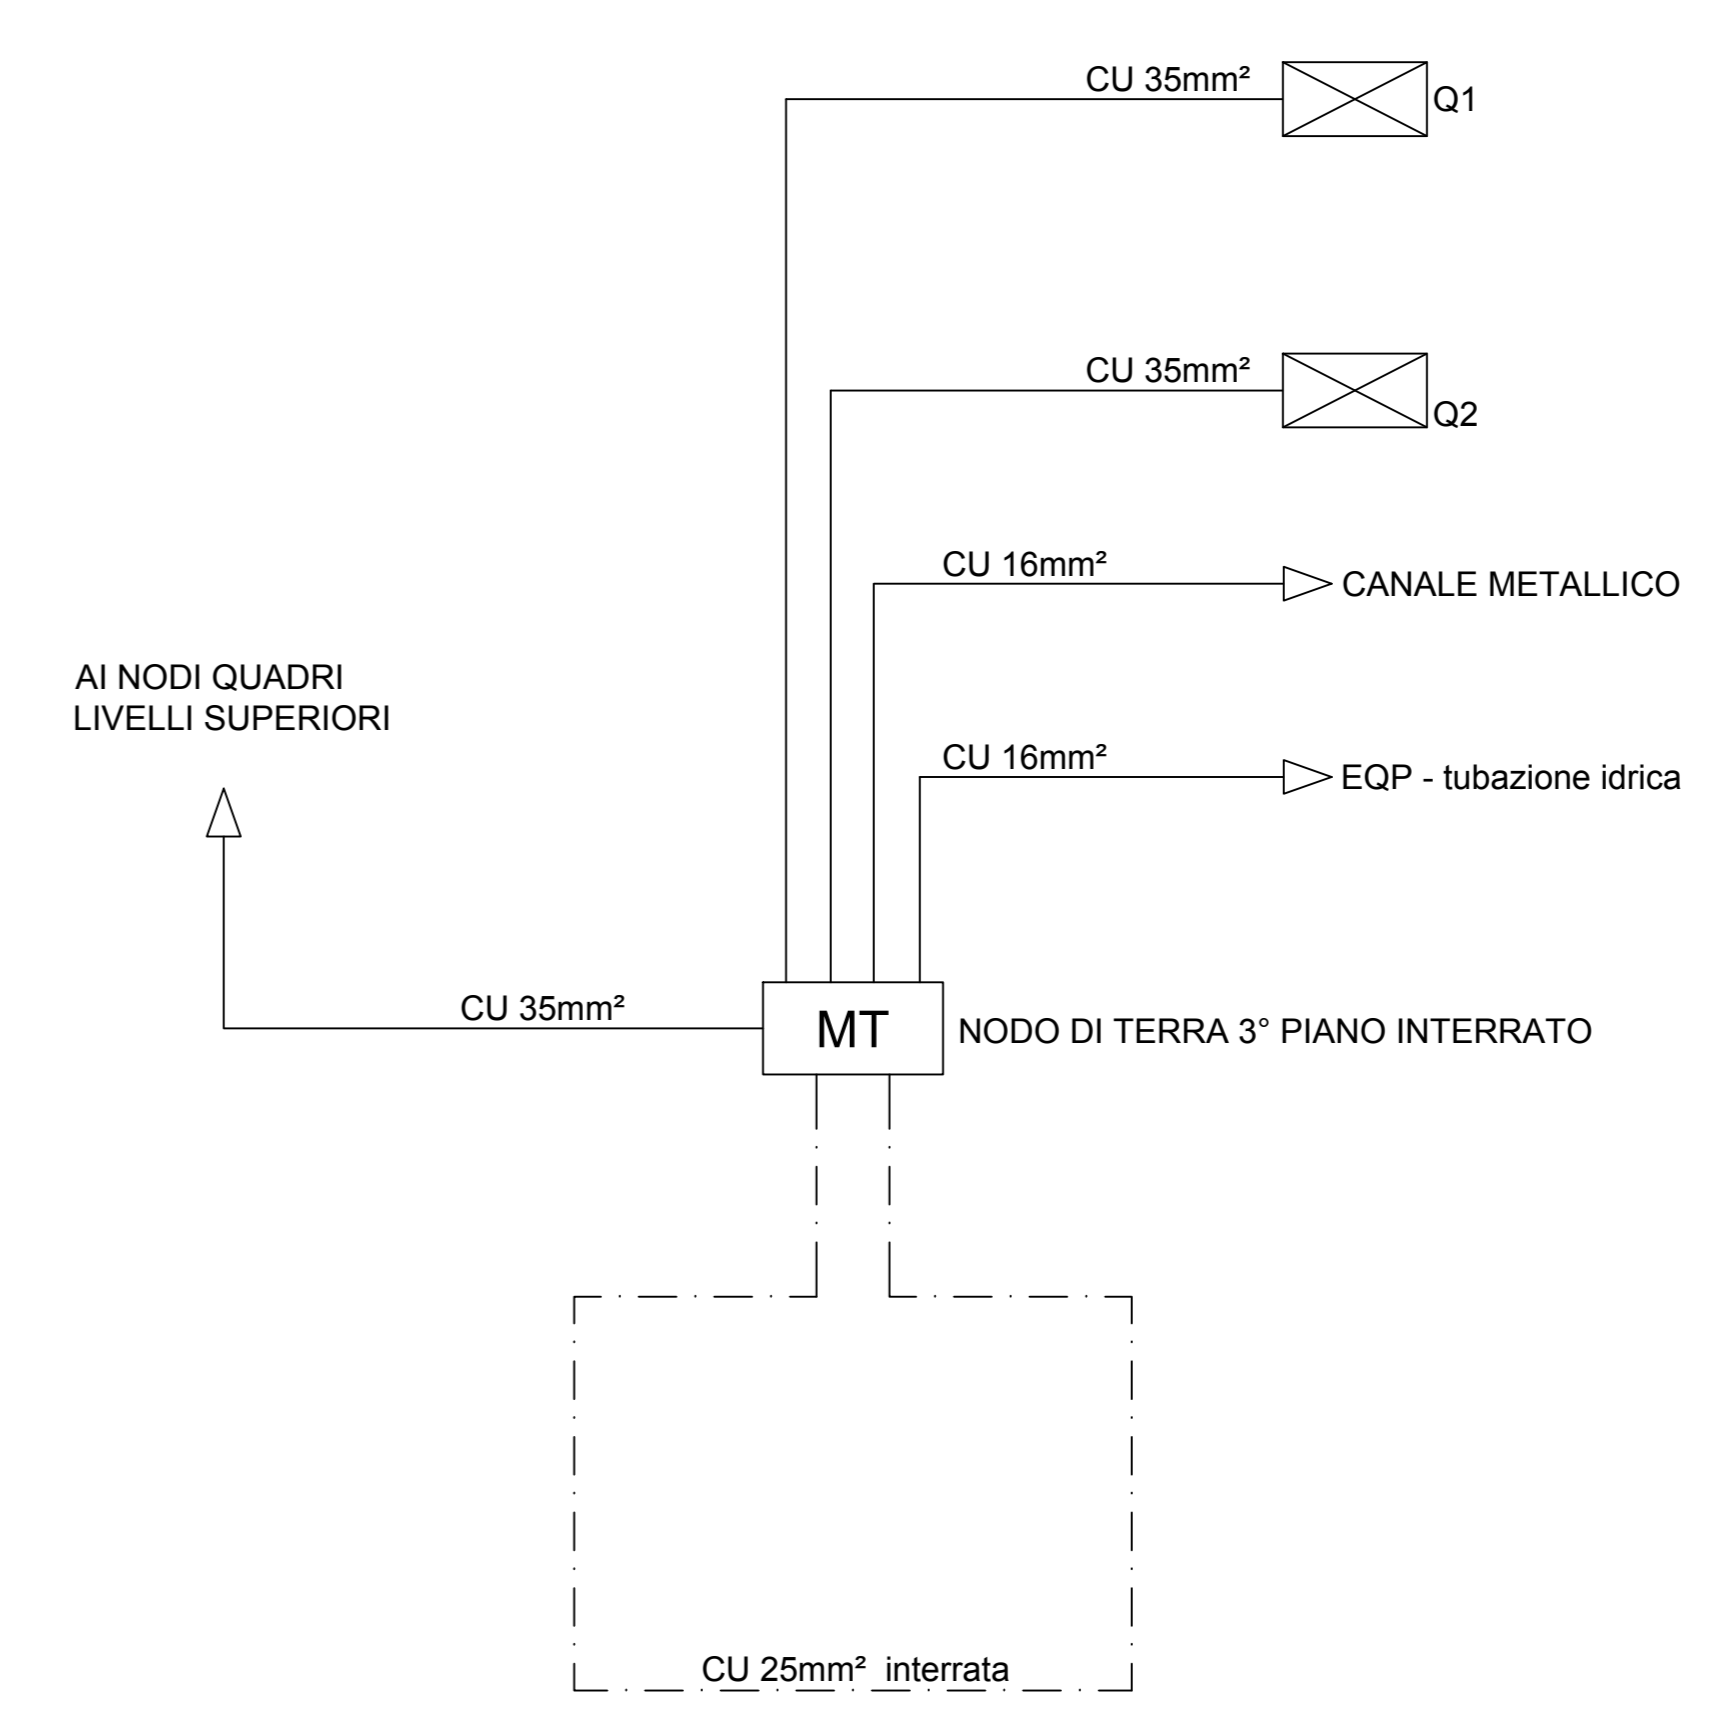

Rev.	Note di revisione	Elaborato	Approvato
COMUNE DI POSITANO (SA) Intervento di realizzazione di un parcheggio con impianto di collegamento meccanizzato alla strada per il cimitero		TAV. C11050 IMPIANTO ELETTRICO IMPIANTO I TERRA	
Progettista: Promotore: Gemar s.p.a.		2023 050	
Disegnato da	Approvato da	Nome File	2023_050
Modificato da	Modificato da	Formato	Data: 21/07/2017
Proprietà intellettuale Gemar s.p.a.		2023_050	