


PIANTA A Q=-9,70



PIANTA A Q=-7,00

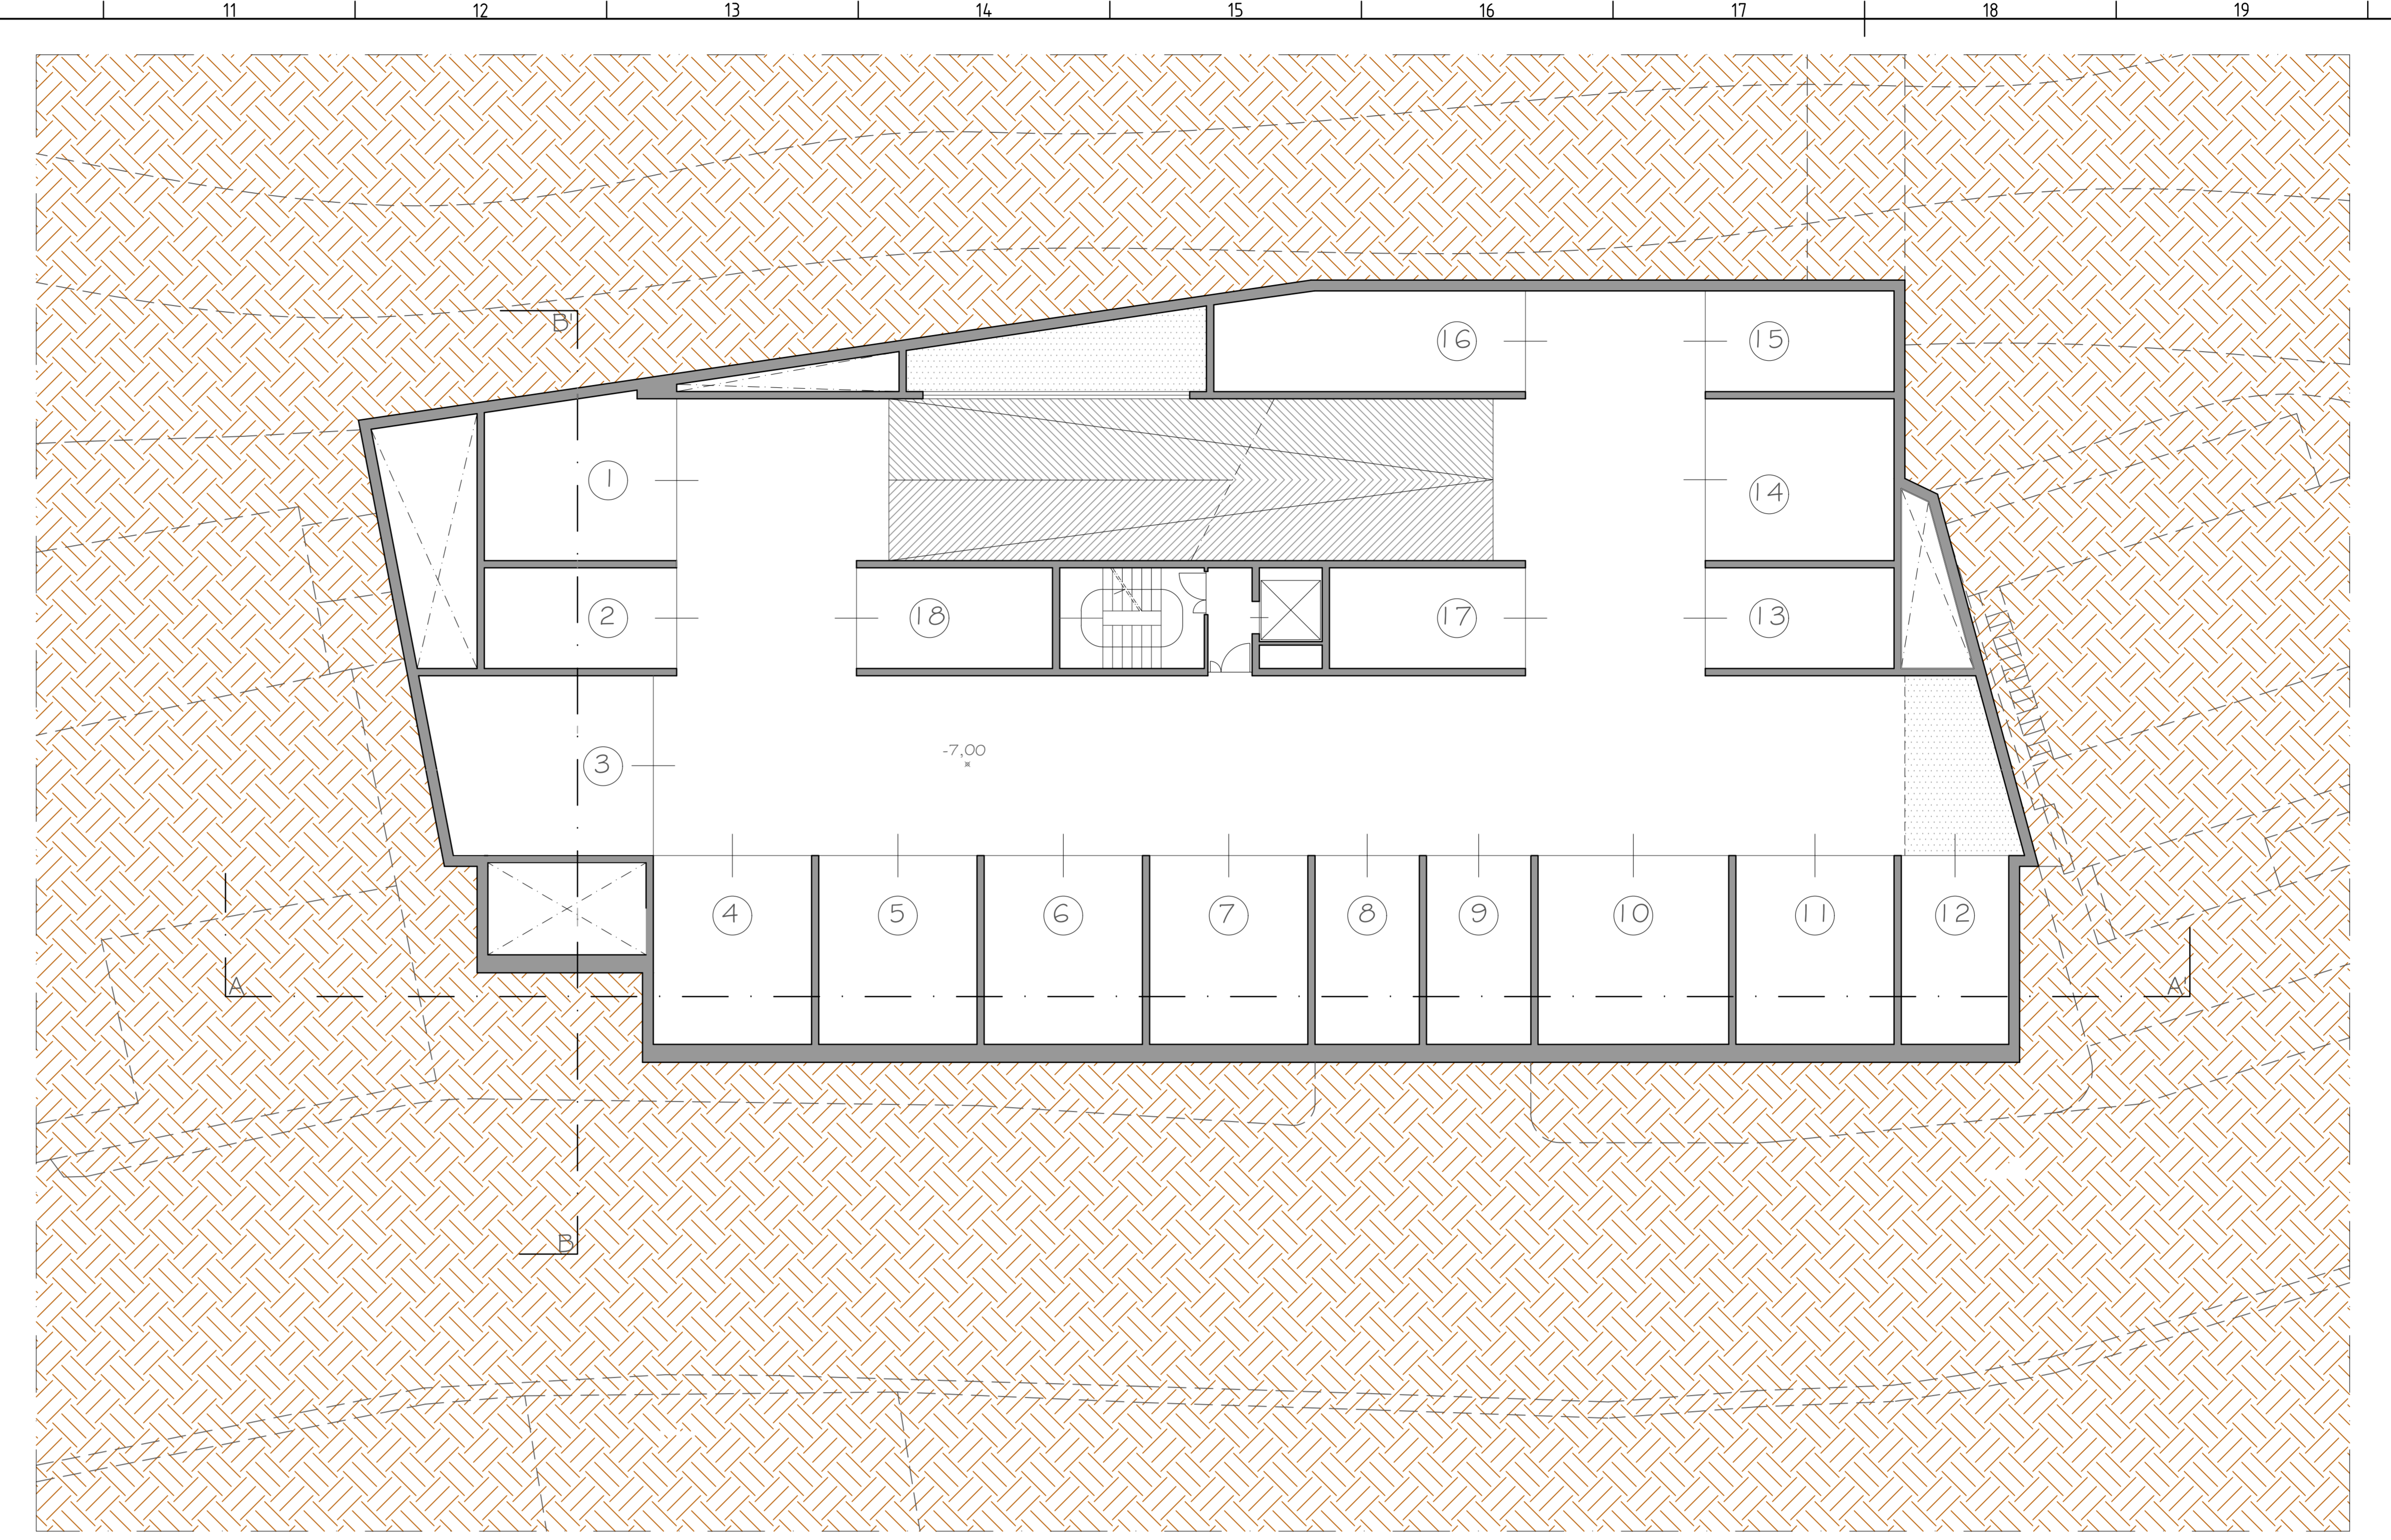

PIANTA A Q=-4,30



PIANTA A Q=-1,60

| | | | |
|---|--------------------------------|--|------------------|
| COMUNE DI POSITANO (SA) Intervento di realizzazione di un parcheggio con impatto di collegamento meccanizzato alla strada per il cimitero | | TAV. C I A030 PIANTE PIANO TERRA E PIANI INTERESSATI | |
| Progettista: Promotore: Genar s.p.a. | Disegnato da: Approvato da: | Firma Pro: Firma PA: | Data: Foglio: |